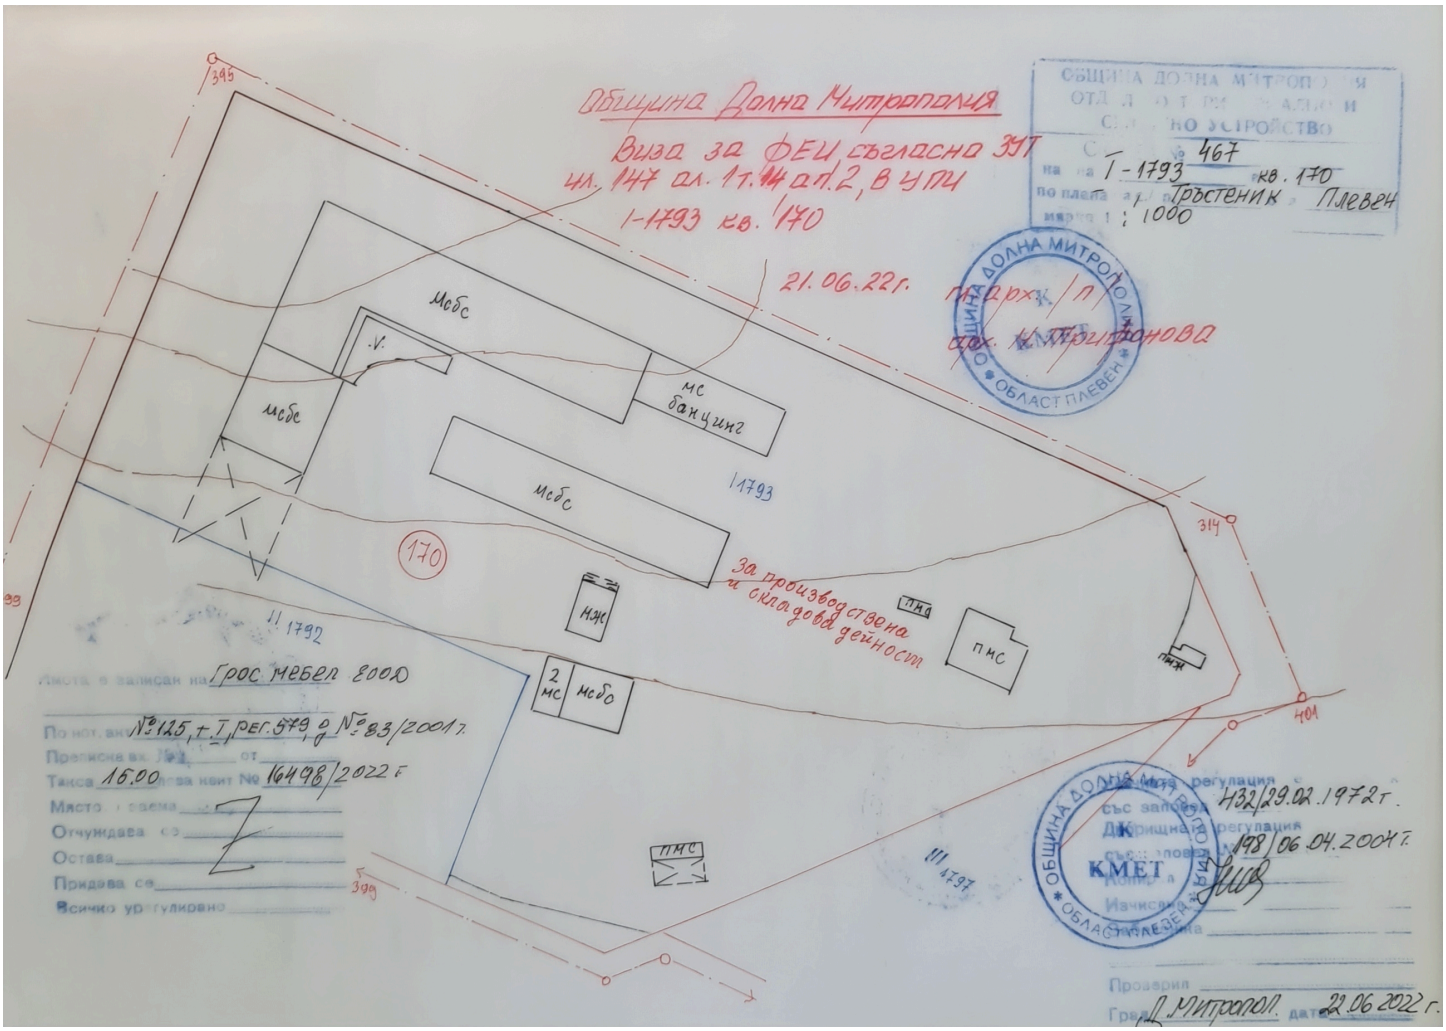
Община Долна Митрополия
Виза за ФЕИ съгласна ЗУТ
чл. 147 ал. 1 т. 14 ал. 2, в УПИ
I-1793 кв. 170
21.06.22 г.
Мсбс
мс банцинг
мсбс
мсбс
170
1793
1792
1797
За производствена и складова дейност
ПМС
ПМС
ПМС
2 мс
мсбс
395
314
401
399
Имота е записан на Грос мебел ЕООД
По нот. акт № 125, т. I, рег. 579, д. № 83/2001 г.
Тарифа 16.00 лева квит № 16498/2022 г.
Място заема
Отчуждава се
Остава
Придава се
Всичко урегулирано
Община Долна Митрополия
Отдел по територия, кадастри и специфично устройство
№ 467
на I-1793 кв. 170
по плана на Тръстеник Плевен
мярка 1:1000
Община Долна Митрополия
Област Плевен
Община Долна Митрополия
Област Плевен
Кмет
Кмет
Проверил
Град Д. Митропол. дата 22.06.2022 г.